

**UCHWAŁA Nr XIX/196/16**  
**RADY MIEJSKIEJ W MOGILNIE**  
z 13 kwietnia 2016 r.

**w sprawie przystąpienia do sporządzenia miejscowego planu zagospodarowania przestrzennego terenu położonego w obrębie ewidencyjnym Żabno gmina Mogilno**

Na podstawie art. 14 ust. 1, 2 i 4 ustawy z dnia 27 marca 2003r. o planowaniu i zagospodarowaniu przestrzennym (Dz. U. z 2015 r., poz. 199, poz. 443, poz. 774, poz. 1265, poz. 1434, poz. 1713, poz. 1777, poz. 1830 i poz. 1890) oraz art. 18 ust. 2 pkt. 5 ustawy z dnia 8 marca 1990 r. o samorządzie gminnym (Dz. U. z 2015 r. poz. 1515 i poz. 1890), uchwała się, co następuje:

§1. Przystępuje się do sporządzenia miejscowego planu zagospodarowania przestrzennego terenu położonego w obrębie ewidencyjnym Żabno gmina Mogilno.

§2. Granice obszaru objętego opracowaniem określa załącznik graficzny do niniejszej uchwały.

§3. Wykonanie uchwały powierza się Burmistrzowi Mogilna.

§4. Uchwała wchodzi w życie z dniem podjęcia.



PRZEWODNICZĄCA RADY

*T. Kujawa*  
Teresa Kujawa

URZĄD MIEJSKI  
58-300 MOGILNO  
ul. Wolności 100-102

Stwierdzam zgodność  
z oryginałem  
dnia 1 8. KWI. 2016

PODINSPEKTOR  
*K. Krajewski*  
Krzysztof Krajewski

**UZASADNIENIE**  
**DO UCHWAŁY NR XIX/196/16**  
**RADY MIEJSKIEJ W MOGILNIE**  
z dnia 13 kwietnia 2016 r.

**w sprawie przystąpienia do sporządzenia miejscowego planu zagospodarowania przestrzennego terenu położonego w obrębie ewidencyjnym Żabno gmina Mogilno**

O przystąpieniu do opracowania miejscowego planu zagospodarowania przestrzennego zgodnie z art. 14 ust. 1 ustawy z dnia 27 marca 2003 r. o planowaniu i zagospodarowaniu przestrzennym, rozstrzyga rada gminy w drodze uchwały. Uchwała Rady Miejskiej o przystąpieniu do sporządzenia miejscowego planu zagospodarowania przestrzennego terenu położonego w obrębie ewidencyjnym Żabno gmina Mogilno rozpocznie tryb formalno – prawny sporządzania planu stosownie do zapisów ustawy.

Zgodnie z art. 14 ust. 5 ustawy z dnia 27 marca 2003 r. o planowaniu i zagospodarowaniu przestrzennym (Dz. U. z 2015 r., poz. 199, poz. 443, poz. 774, poz. 1265, poz. 1434, poz. 1713, poz. 1777, poz. 1830 i poz. 1890) przeprowadzono analizę zasadności przystąpienia do sporządzenia miejscowego planu zagospodarowania przestrzennego dla ww. obszaru. Ustalono również, że planowane przeznaczenie terenu nie narusza ustaleń Studium uwarunkowań i kierunków zagospodarowania przestrzennego Gminy Mogilno, uchwalonego uchwałą Nr VIII/56/15 Rady Miejskiej w Mogilnie z dnia 17 kwietnia 2015 r.

Na etapie sporządzania miejscowego planu zagospodarowania przestrzennego dla przedmiotowego terenu planuje się określenie zasad zagospodarowania terenu wraz z obsługą komunikacyjną.

Powyższe założenia przyczynią się do zrównoważonego rozwoju przestrzennego gminy.


PRZEWODNICZĄCA RADY

*T. Kujawa*  
Teresa Kujawa

Województwo: kujawsko-pomorskie  
Jednostka ewidencyjna: 040903\_5, Mogilno - obszar wiejski  
Obręb: 0055, Żabno

MAPA EWIDENCJI GRUNTÓW  
obr. Żabno 0055: dz. 130/23, 130/31, 130/34, 284  
Sekcje mapy: 364.414.13; 364.414.14


SKALA 1:2000

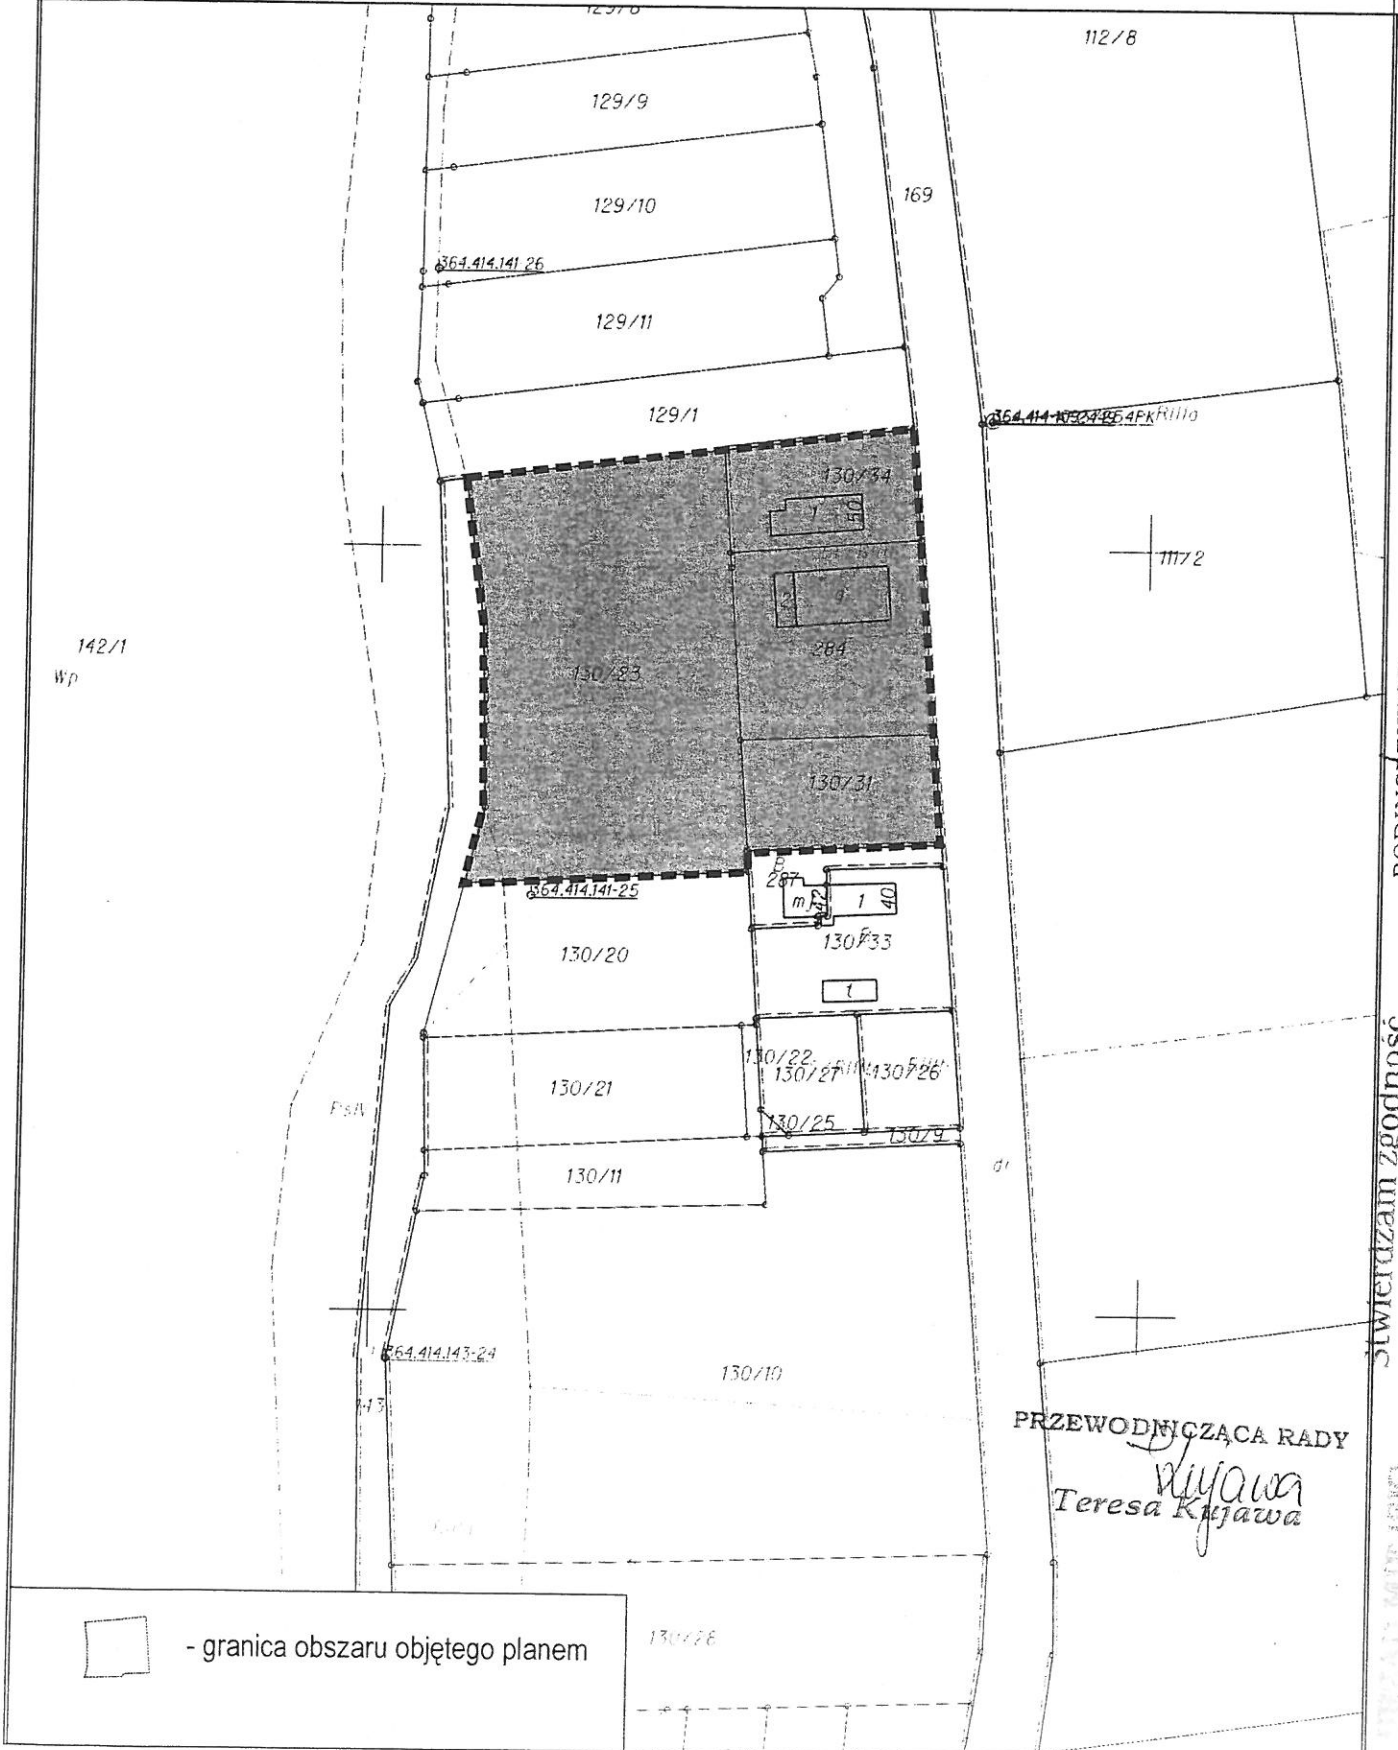

PODINSPEKTOR  
Krzysztof Krajewski

Świadczy zgodność  
z oryginałem  
dnia 18.04.2016

PRZEWODNICZĄCA RADY  
*Teresa Kujawa*  
Teresa Kujawa

 - granica obszaru objętego planem