


Działka: wg zasięgu

Powiatowy Zarząd Geodezji, Kartografii, Katastru i Nieruchomości w Gnieźnie
52-200 Gniezno, al. Reymonta 21 B
Tel. fax: 81 428 48 18

Mapa zasadnicza

Skala 1:2000

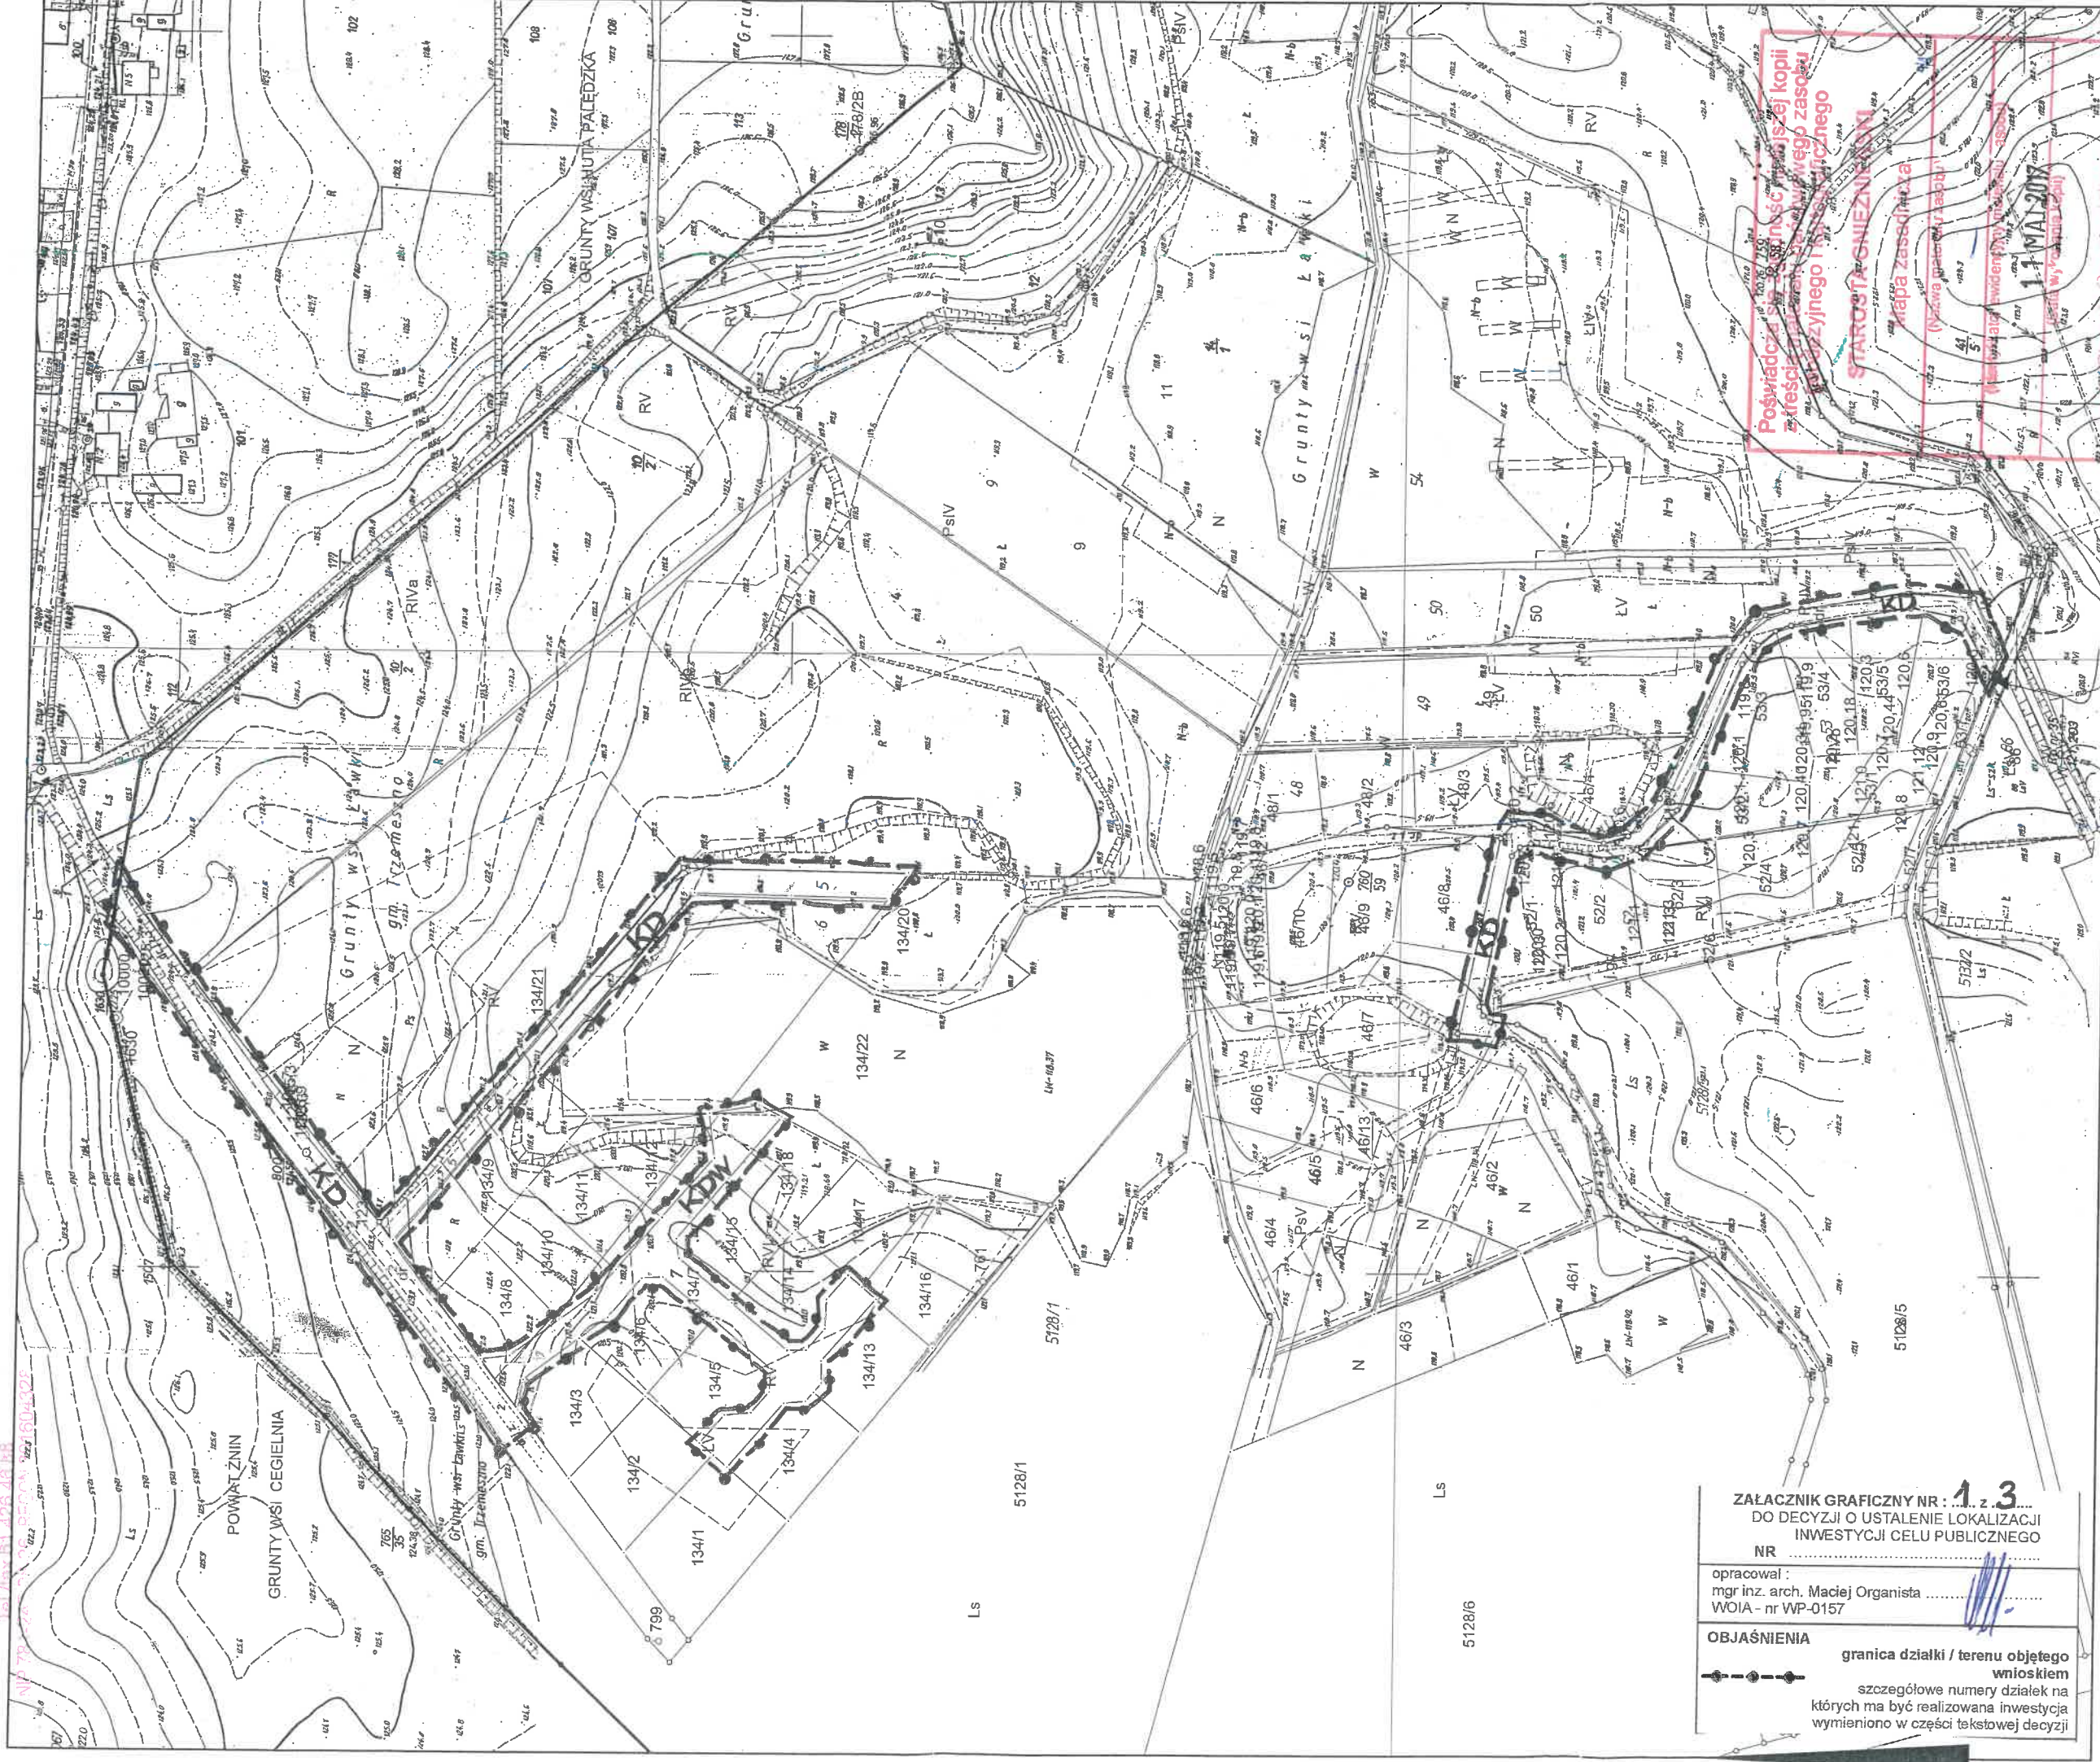

Poswiadczenie o prawdziwości kopii z frezów planu sytuacyjnego zasobu katastralnego
STAROSTA GNIĘZNIŃSKI
 Mapa zasadnicza
 (Nazwa planu i zasięg)
 (Data i godzina wydruku, imię i nazwisko osoby wykonującej kopię)
 11 MAJ 2017
 (Imię, nazwisko i podpis osoby reprezentującej organ)

ZALĄCZNIK GRAFICZNY NR: 1 z 3
 DO DECYZJI O USTALENIE LOKALIZACJI
 INWESTYCJI CELU PUBLICZNEGO
 NR

opracował:
 mgr inż. arch. Maciej Organista
 WOIA - nr WP-0157

OBJAŚNIENIA
 granica działki / terenu objętego wnioskiem
 —●—●—●—
 szczególne numery działek na których ma być realizowana inwestycja wymieniono w części tekstowej decyzji

STAROSTA MOGILEŃSKI

MAPA EWIDENCJI GRUNTÓW
obr. Huta Pałęczka 0016: dz. 100
SKALA 1:2000



Wykazane dane ewidencyjne nie spełniają wymagań określonych w Rozporządzeniu Ministra Rozwoju Regionalnego i Budownictwa z dnia 14 marca 2001 r. w sprawie ewidencji gruntów i budynków (Dz. U. z 2001 r. Nr 38, poz. 454 z późn. zmianami) oraz obowiązujących standardów technicznych.

ZAŁĄCZNIK GRAFICZNY NR 2 z 3
DO DECYZJI O USTALENIU LOKALIZACJI
INWESTYCJI CELU PUBLICZNEGO
NR
opracował :
mgr inż. arch. Maciej Organista
WOIA - nr WP-0157
OBJAŚNIENIA
granica działki / terenu objętego wnioskiem
szczegółowe numery działek na których ma być realizowana inwestycja wymieniono w części tekstowej decyzji

Sporządził(a) wydruk:
[Signature]
Katastr...

Mogilno dn. 10.05.2017
Zotwierdził(a):
[Signature]

[Handwritten notes and signatures]