


MAPA ZASADNICZA

SKALA 1:1000

.17.3.2; 6.183.19.17.1.4; 6.183.19.17.1.2; 6.183.19.12.3.4

obr. Cegielnia 0003: dz. 3231

ZALĄCZNIK GRAFICZNY NR: 3/3	
DO DECYZJI O USTALENIE LOKALIZACJI INWESTYCJI CELU PUBLICZNEGO	
NR	
opracował: mgr inż. arch. Maciej Organista	
WOIA - nr WP-0157	
OBJAŚNIENIA	
	granica działki / terenu objętego wnioskiem
	szczegółowe numery działek na których ma być realizowana inwestycja wymieniono w części tekstowej decyzji

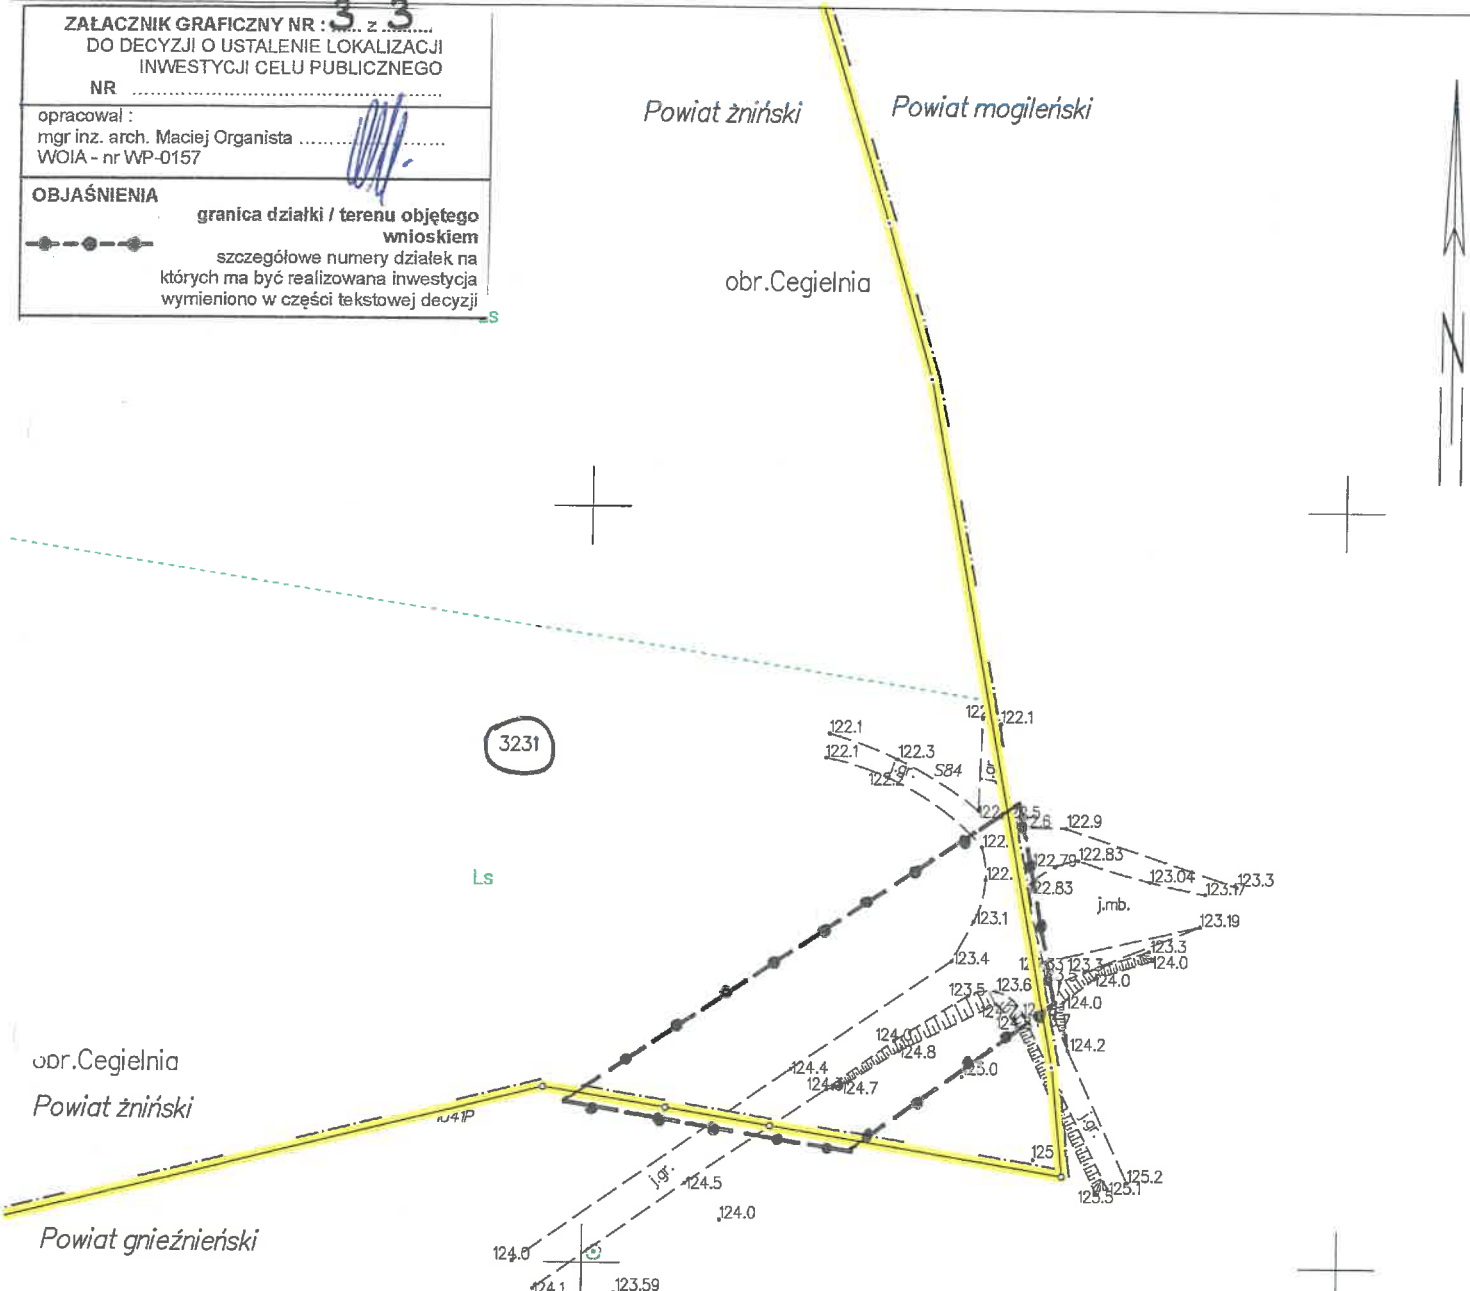

Województwo Wielkopolskie

Wydano do celów opiniodawczych.

Zabrania się reprodukcji
i rozpowszechniania
Gn. 6642. 098. 2017

Poświadczają się zgodność niniejszej kopii z treścią materiału państwowego zasobu geodezyjnego i kartograficznego	
Organ prowadzący państwowy zasób geodezyjny i kartograficzny	STAROSTA ŻNIŃSKI
Nazwa materiału zasobu	Mapa zasadnicza
Identyfikator ewidencyjny materiału zasobu	P.0419.20.17
Data wykonania kopii	30-05-2017
Imię, nazwisko i podpis osoby reprezentującej organ	z up. STAROSTY

Anna Chmielewska
 INSPEKTOR
 Wydział Geodezji, Kartografii,
 Katastru i Nieruchomości