

**UCHWAŁA NR V/51/19
RADY MIEJSKIEJ W MOGILNIE
z dnia 27 lutego 2019 r.**

w sprawie przystąpienia do sporządzenia miejscowego planu zagospodarowania przestrzennego terenu położonego w rejonie ul. Padniewskiej w Mogilnie

Na podstawie art. 14 ust. 1 i 4 ustawy z dnia 27 marca 2003 r. o planowaniu i zagospodarowaniu przestrzennym (Dz. U. z 2018 r., poz. 1945) uchwała się, co następuje:

- §1. Przystępuje się do sporządzenia miejscowego planu zagospodarowania przestrzennego terenu położonego w rejonie ul. Padniewskiej w Mogilnie.
- §2. Granice obszaru objętego opracowaniem określa załącznik graficzny do niniejszej uchwały.
- §3. Wykonanie uchwały powierza się Burmistrzowi Mogilna.
- §4. Uchwała wchodzi w życie z dniem podjęcia.



PRZEWODNICZĄCY RADY
Paweł Molenda

URZĄD MIEJSKI
w Mogilnie
8-300 Mogilno, ul. Narutowicza 1

Stwierdzam zgodność
z oryginałem
dnia 28.09.2020

PODINSPEKTOR
Krzysztof Krajewski

UZASADNIENIE
DO UCHWAŁY NR V/51/19
RADY MIEJSKIEJ W MOGILNIE
z dnia 27 lutego 2019 r.

w sprawie przystąpienia do sporządzenia miejscowego planu zagospodarowania przestrzennego terenu położonego w rejonie ul. Padniewskiej w Mogilnie

O przystąpieniu do opracowania miejscowego planu zagospodarowania przestrzennego zgodnie z art. 14 ust. 1 ustawy z dnia 27 marca 2003 r. o planowaniu i zagospodarowaniu przestrzennym (Dz. U. z 2018 r., poz. 1945 za zm.), rozstrzyga rada gminy w drodze uchwały. Uchwała Rady Miejskiej o przystąpieniu do sporządzenia miejscowego planu zagospodarowania przestrzennego terenu położonego w rejonie ul. Padniewskiej w Mogilnie, rozpocznie tryb formalno - prawny sporządzania planu stosownie do zapisów ustawy. Zgodnie z art. 14 ust. 5 ustawy z dnia 27 marca 2003 r. o planowaniu i zagospodarowaniu przestrzennym (Dz. U. z 2018 r., poz. 1945 za zm.) przeprowadzono analizę zasadności przystąpienia do sporządzenia miejscowego planu zagospodarowania przestrzennego dla ww. obszaru. Ustalono również, że planowane przeznaczenie terenu nie narusza ustaleń Studium uwarunkowań i kierunków zagospodarowania przestrzennego Gminy Mogilno, uchwalonego uchwałą Nr VIII/56/15 Rady Miejskiej w Mogilnie z dnia 17 kwietnia 2015 r. Na etapie sporządzania miejscowego planu zagospodarowania przestrzennego dla przedmiotowego terenu planuje się określenie zasad zagospodarowania terenu wraz z obsługą komunikacyjną. Powyższe założenia przyczynią się do zrównoważonego rozwoju przestrzennego gminy.

PRZEWODNICZĄCY RADY

Paweł Molenda

URZĄD MIEJSKI
w Mogilnie

48-300 Mogilno, ul. Narutowicza 1

Stwierdzam zgodność
z oryginałem
dnia 28.09.2020

PODINSPEKTOR


Krzysztof Krajewski

Załącznik graficzny do
Uchwały Nr V/51/19
Rady Miejskiej w Mogilnie
z dnia 27 lutego 2019 r.

Województwo kujawsko-pomorskie
Powiat Jednostka mogileński 040903_4, Mogilno -
ewidencyjna Obręb Działka miasto 0001, Mogilno 1110/2

MAPA EWIDENCJI GRUNTÓW


SKALA 1:2000

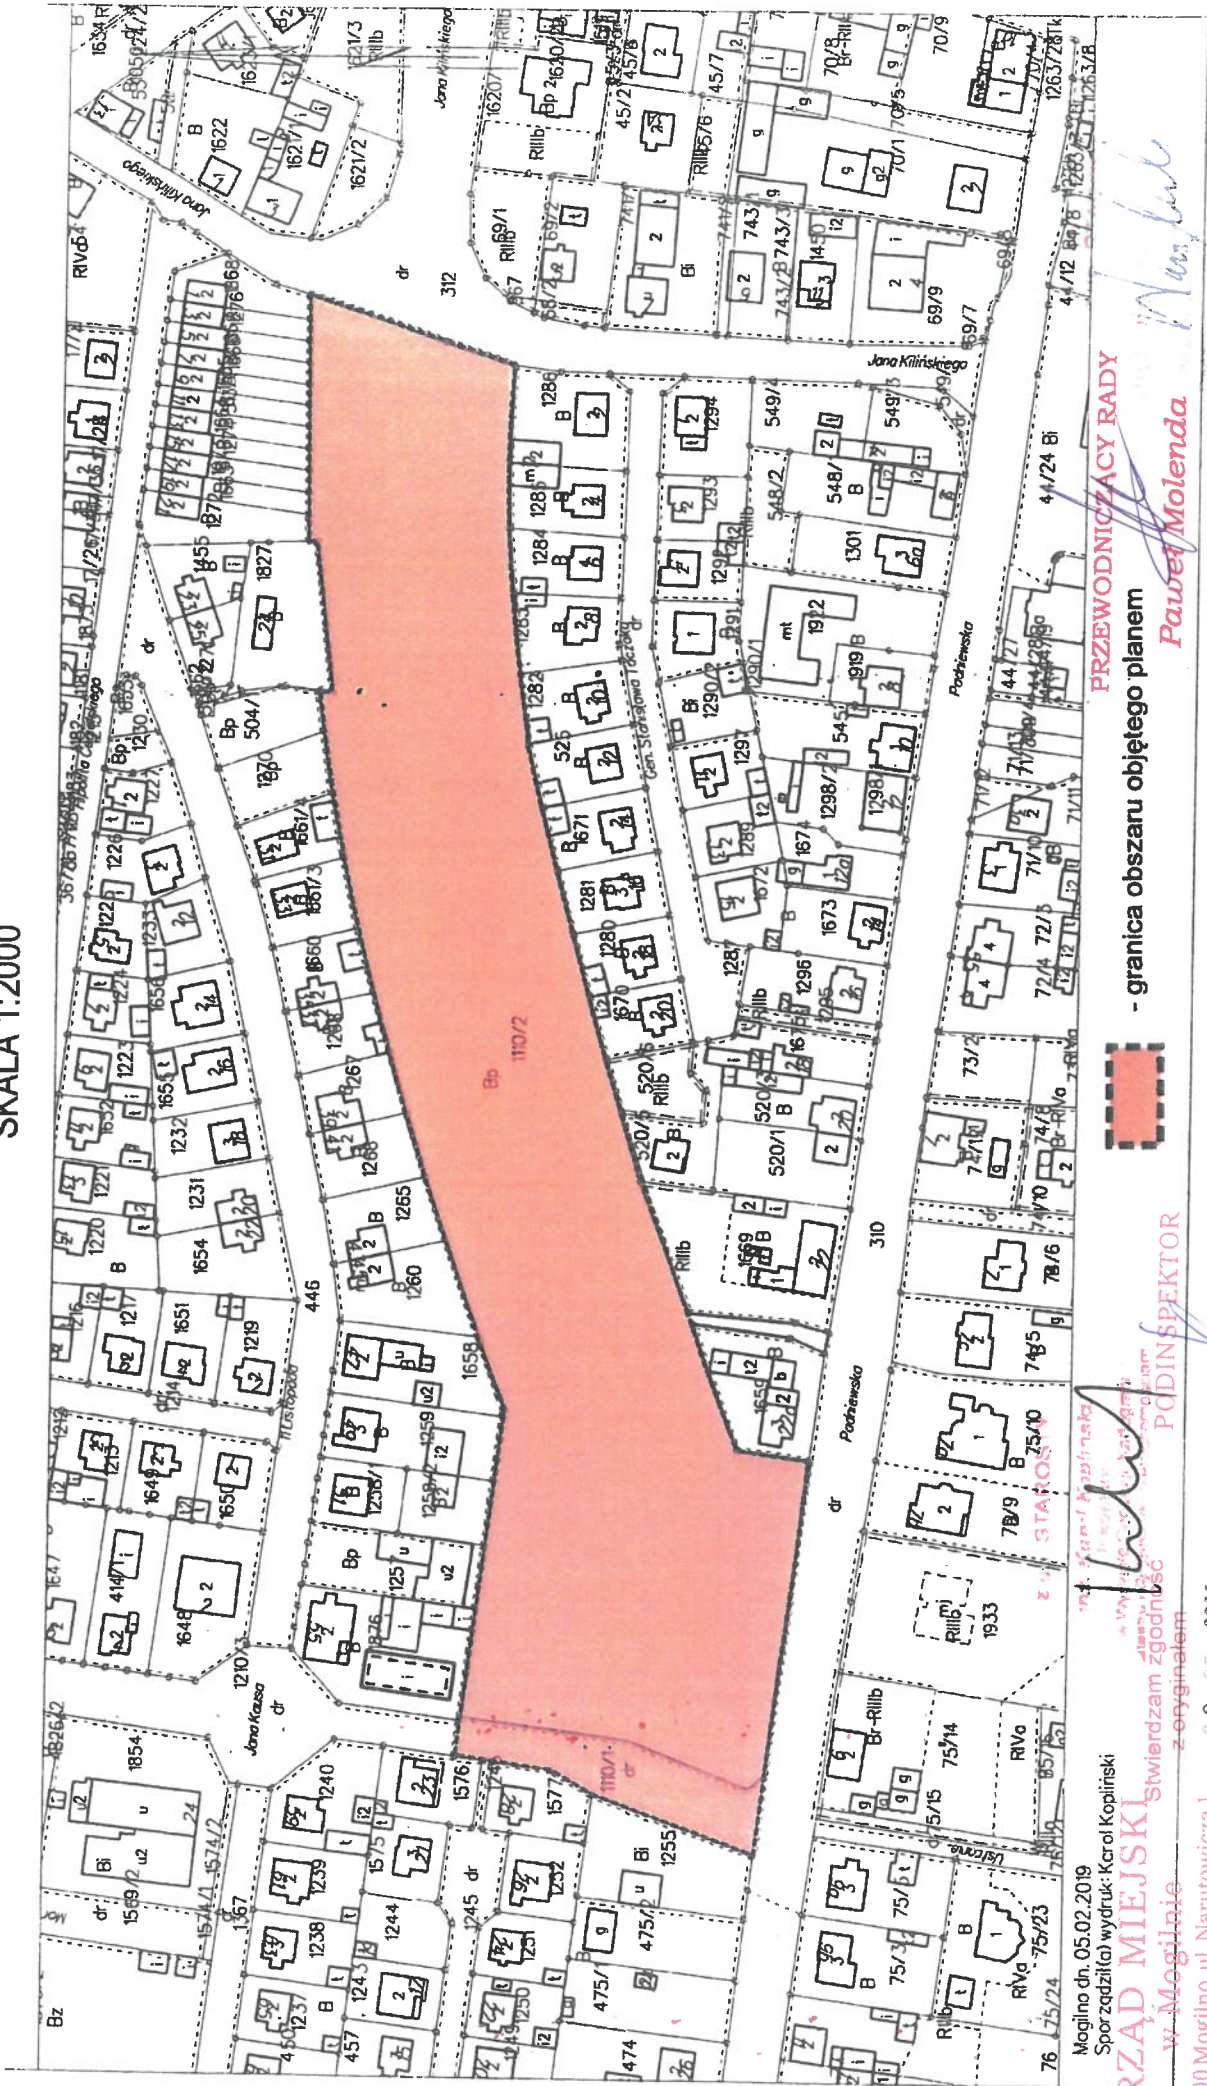

Mogilno dn. 05.02.2019
Sporządził(a) wydruk: Kcrol Kopirski

[Signature]
mgr inż. Katarzyna Kopirski
Wydział Geodezji i Inżynierii
Budowlanej i Planowania
Przestrzennego
PCD INSPJEKTOR

URZĄD MIEJSKI w Mogilnie
Stwierdzam zgodność
z oryginałem

 - granica obszaru objętego planem

PRZEWODNICZĄCY RADY
Paweł Molenda

88-300 Mogilno, ul. Narutowicza 1, dnia 28.09.2020
Krzysztof Krajewski

[Handwritten signature]

24